



JIHOZÁPADNÍ POHLED

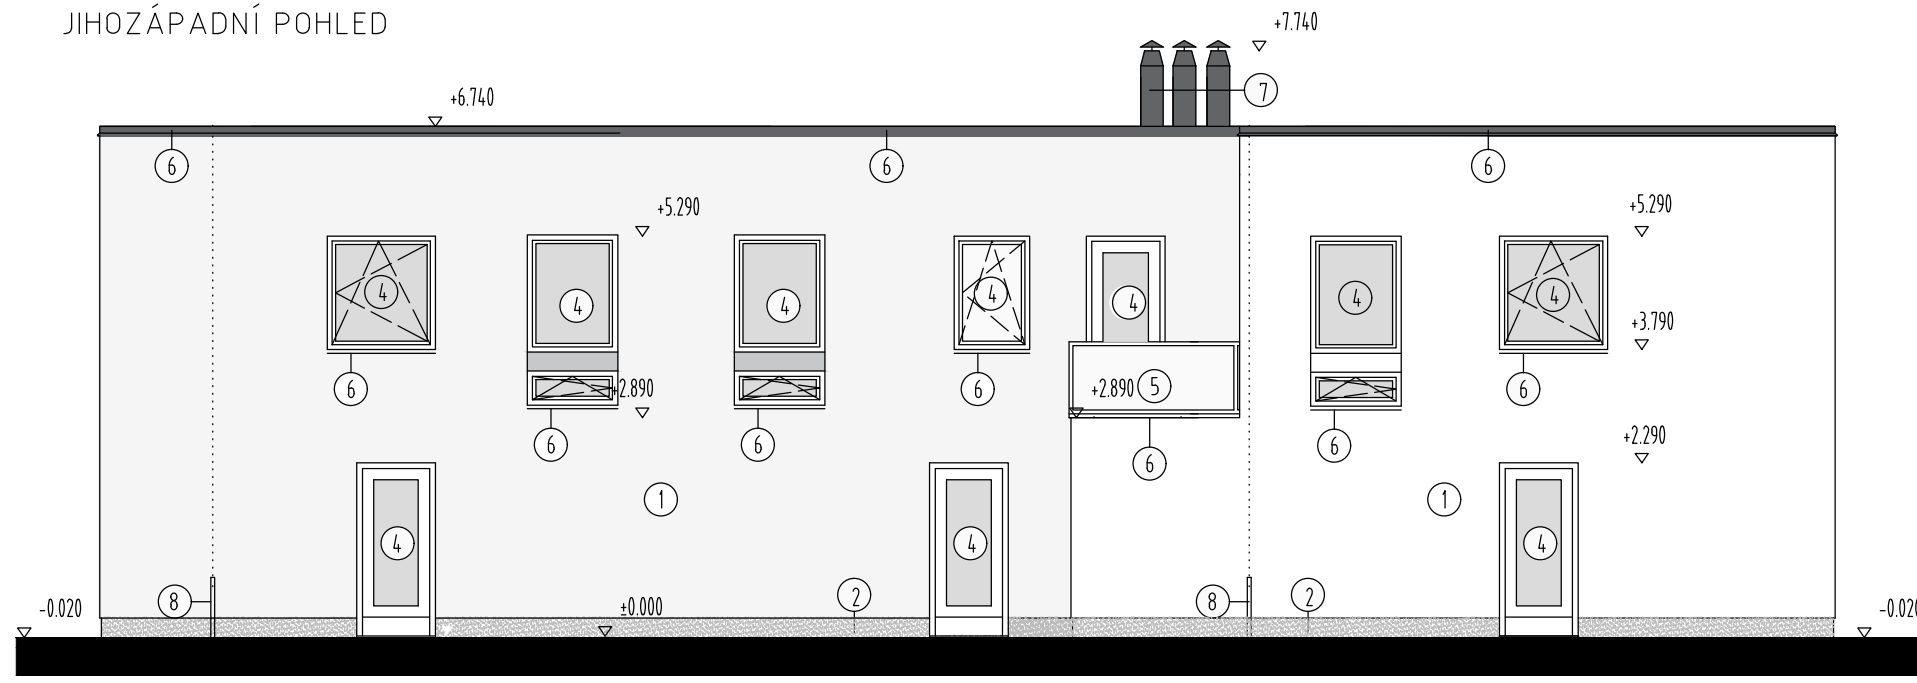

JIHOVÝCHODNÍ POHLED

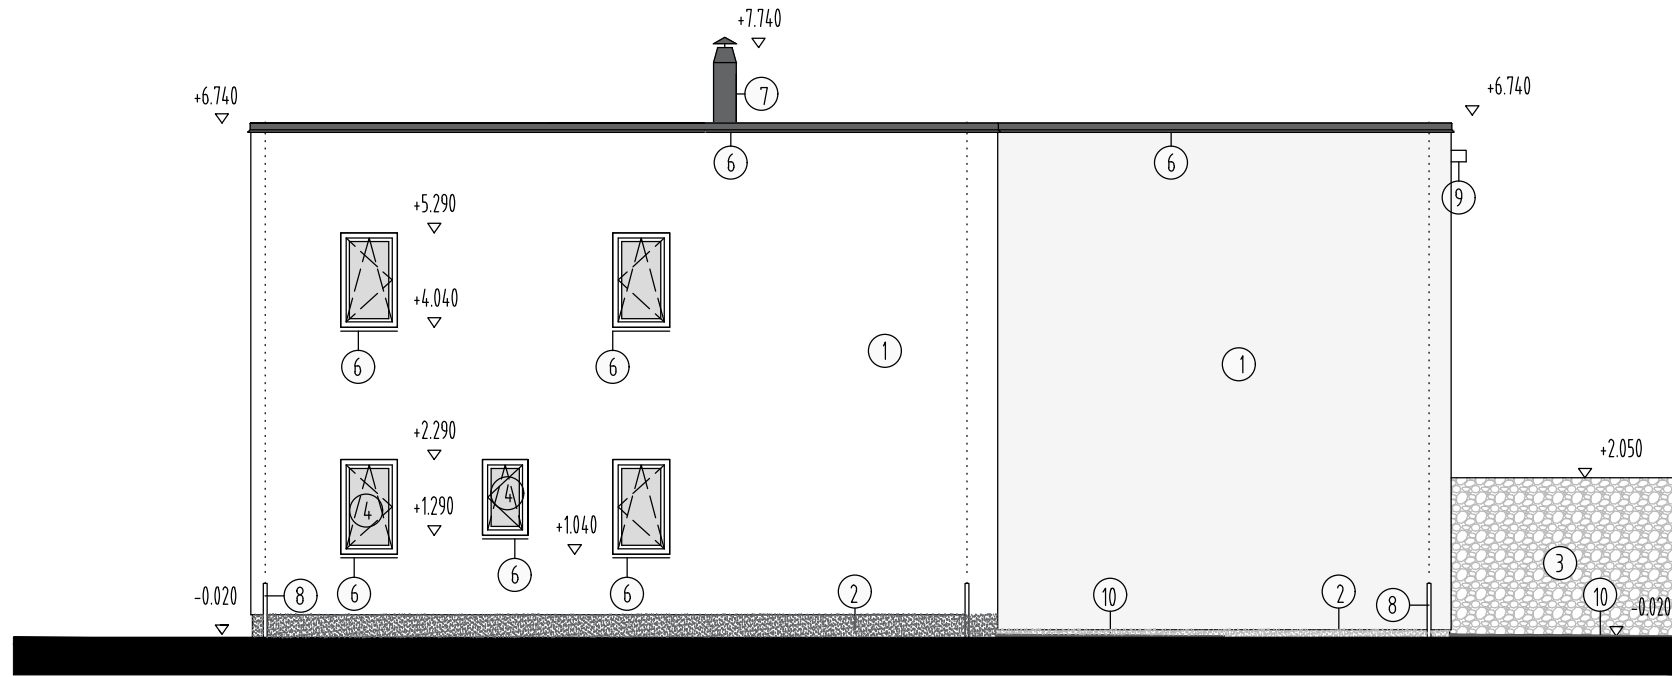

LEGENDA

- ① FASÁDNÍ SILIKONOVÁ OMÍTKA, ZRNO 1.5MM
- ② SOKLOVÁ NENASÁKAVÁ OMÍTKA, ZRNO 2MM
- ③ GABIONOVÁ STĚNA
- ④ VÝPLNĚ OTVORŮ, DŘEVĚNÉ NEBO PLASTOVÉ
- ⑤ DŘEVĚNÉ ZÁBRADLÍ
- ⑥ KLEMP. PRVKY - POPLASTOVANÝ PLECH/ POZINKOVANÝ PLECH
- ⑦ ODKOUŘENÍ KOTLŮ - TŘÍŠLOŽKOVÉ LEHKÉ KOMÍNY
- ⑧ HROMOSVOD
- ⑨ POJISTNÝ PŘEPAD
- ⑩ TERASA

±0,000 = 401,05 m.n.m.
souřadnicový systém: S-JTSK / výškový systém BPV

Hlavní architekt	Hlavní projektant	Vedoucí projektu	Projektoval	ARKUS5 s.r.o. K. Weise 1675, České Budějovice 370 03	
Ing. arch. P. Prokop	Ing. arch. P. Prokop Ing. V. Daněk	Ing. V. Daněk	Radek Bláha		
Investor	Binter spol. s.r.o., Husova tř. 1821/4, České Budějovice 3, 37001 České Budějovice			Formát	2x A4
Místo stavby	parcely č. 1929/80, 1929/79, 1930/6 a 1931/6, k.ú. České Budějovice 2			Datum	11/2021
Stupeň projektu	Dokumentace pro sloučené územní a stavební řízení (DUR+DSP)			Měřítko	1:100
Název akce	NOVOSTAVBA RD NA SÁDKÁCH 4			Č. zakázky	R.01/2020
Název výkresu	D.1.1 ARCHITEKTONICKO-STAVEBNÍ ŘEŠENÍ POHLEDY JZ A JV			Č. kopie	Č. výkresu D.1.1.11