


PARKING - ČÁST II

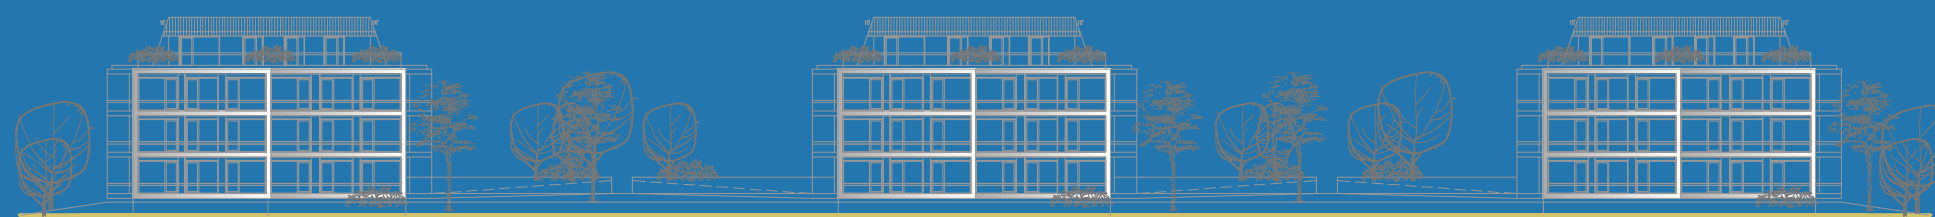

ČESKÉ BUDĚJOVICE - BRANIŠOVSKÁ

terasy  branišovská

Základní světlá výška obytných místností - 2,6m
2,4m

Snižovaná světlá výška místností -

Názvy, popis a plošné rozměry jsou orientační a developer si vyhrazuje právo na jednostranné změny. zobrazené vybavení nábytkem, vestavěné skříně, kuchyňské linky včetně spotřebičů nejsou součástí dodávky bytu. Toto vybavení je zobrazeno pouze pro názornost.